
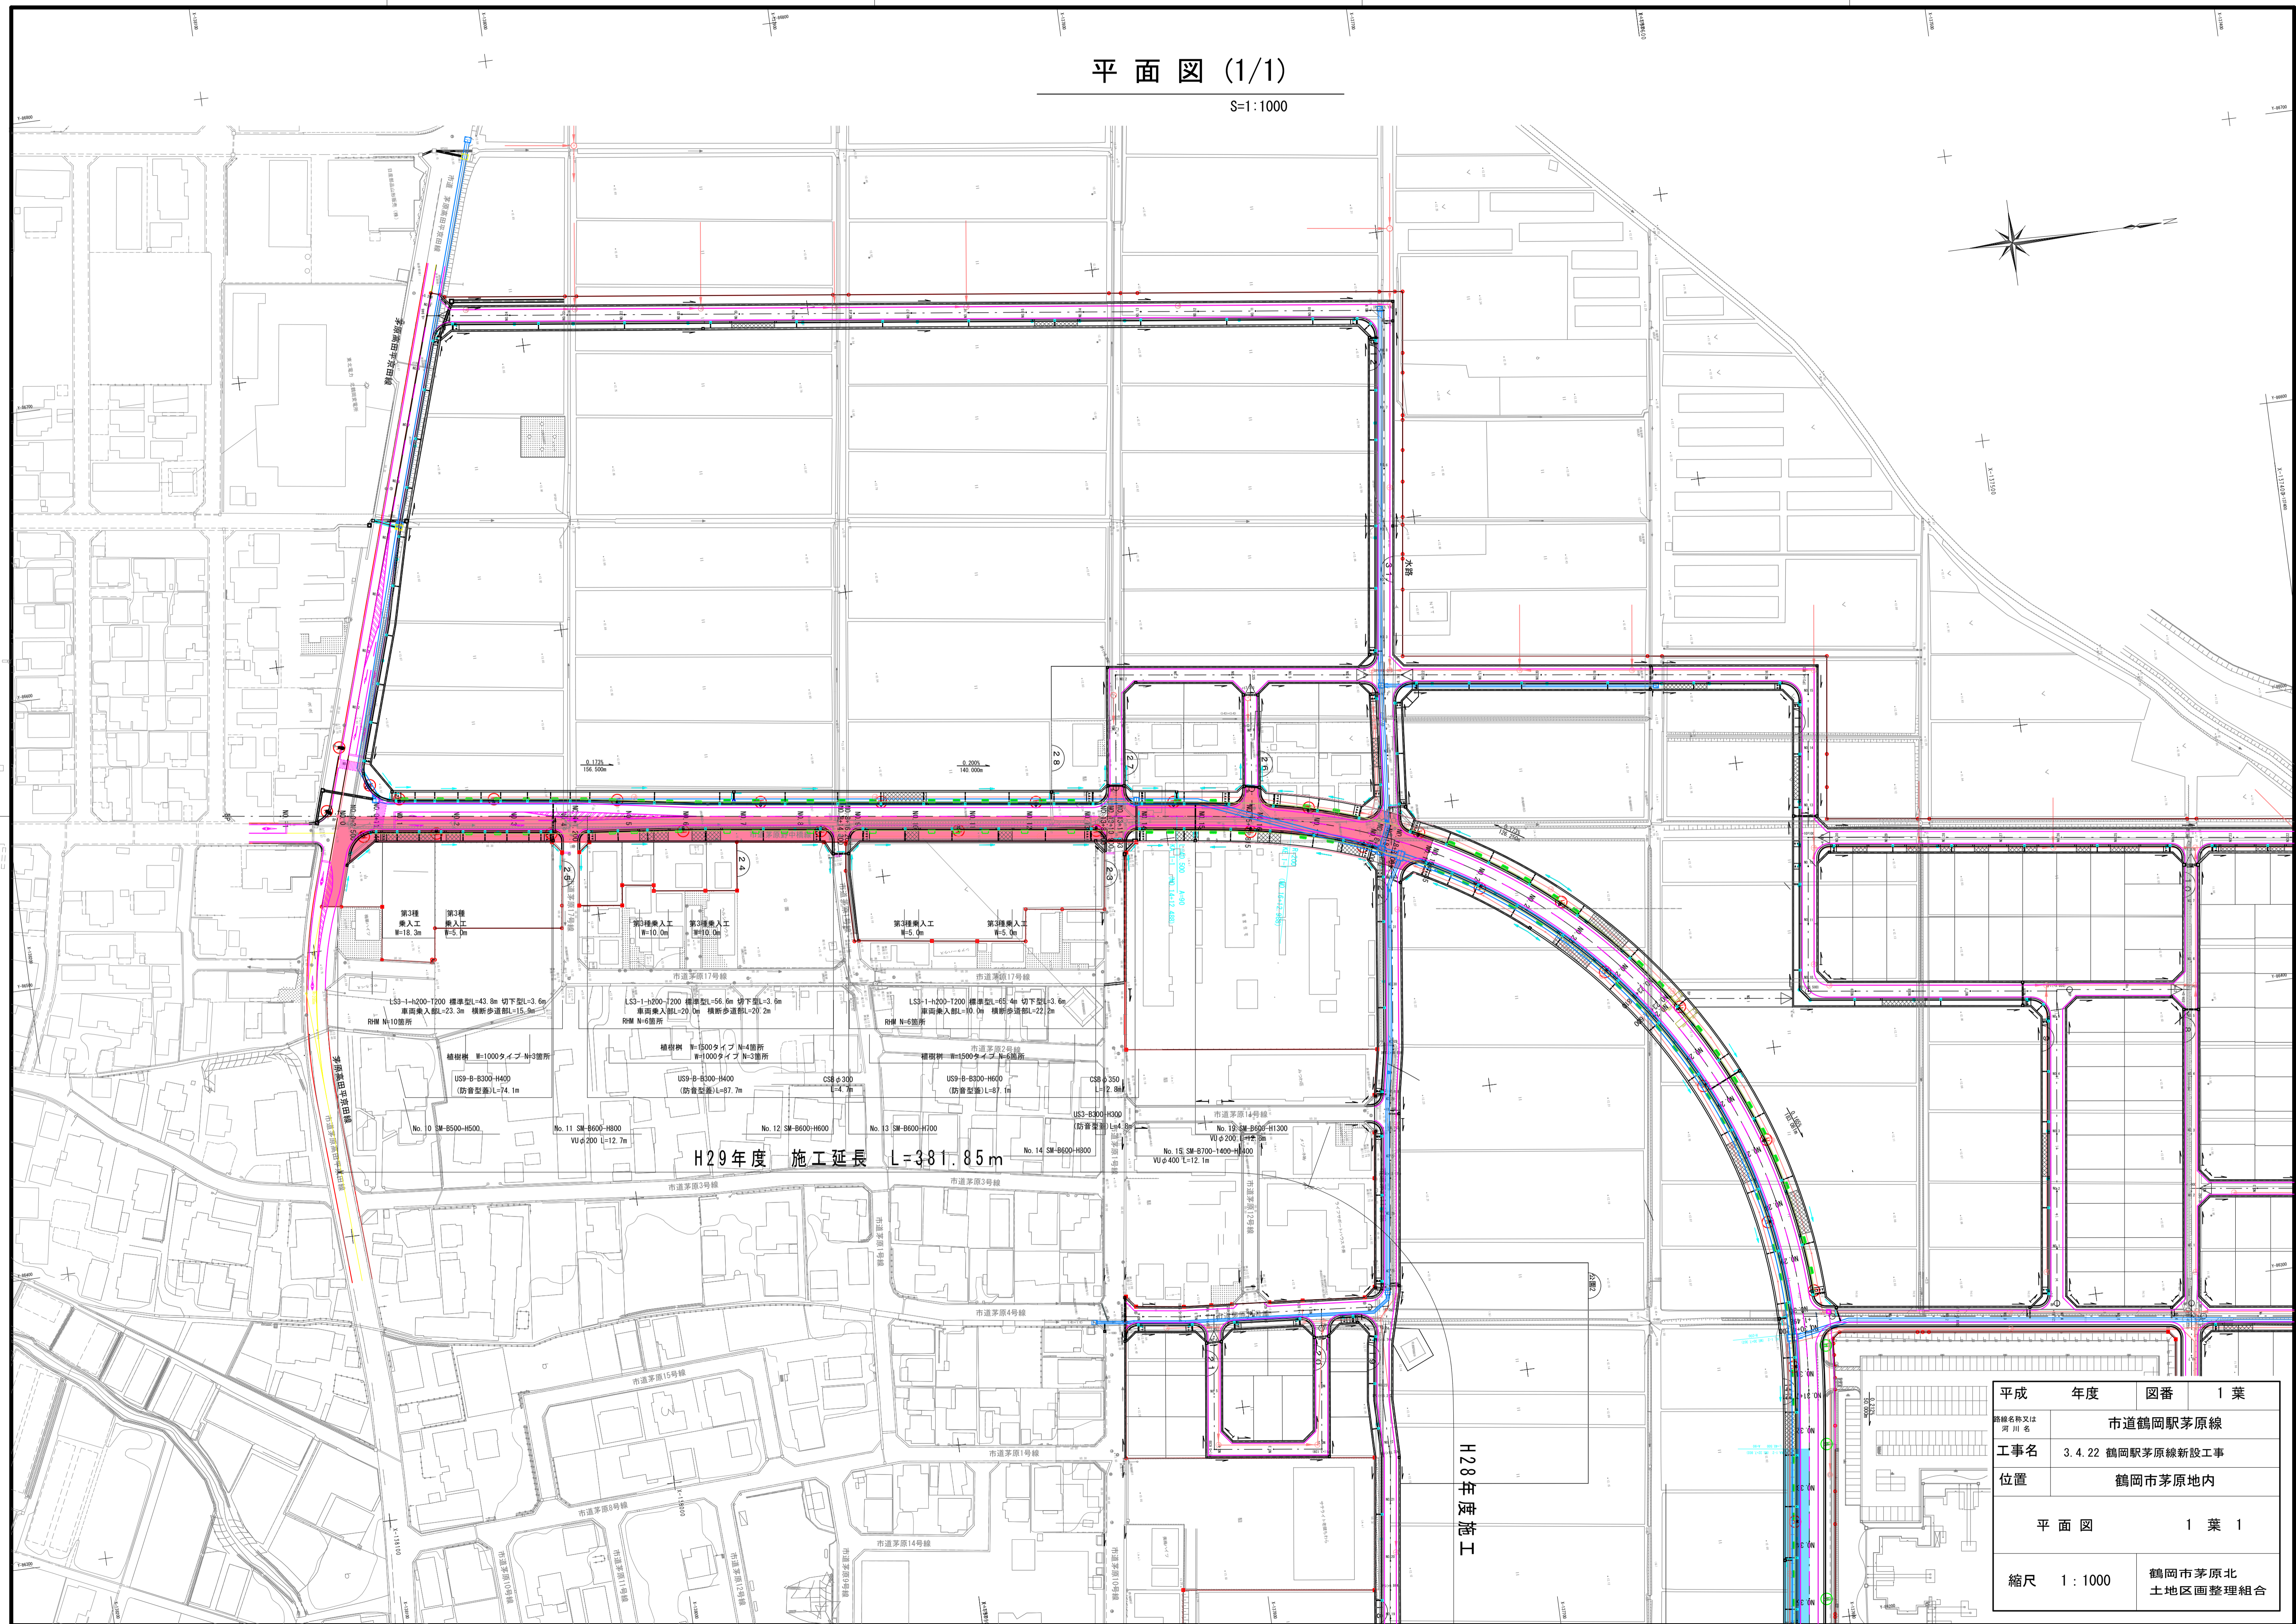


平面図 (1/1)

S=1:1000

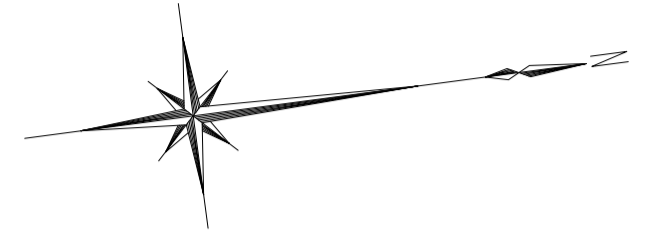

H28年度施工

平成	年度	図番	1 葉
路線名称又は 河川名	市道鶴岡駅茅原線		
工事名	3.4.22 鶴岡駅茅原線新設工事		
位置	鶴岡市茅原地内		
平面図	1 葉 1		
縮尺	1:1000	鶴岡市茅原北 土地区画整理組合	